


KRAV PÅ PLANHET UNDER OCH I FÄRDIRKTNING AV AQVISDECK

För att kunna rulla Aqvisdecket måste underlaget vara plant. Planhet krävs även för ett deck som oavsiktligt kommer i rullning kan orsaka olycka/skada. Planhetstoleransen är maximalt ± 3 mm men dock endast ± 2 mm inom 2 meter.

RÄLSPLACERING I FÖRHÅLLANDE TILL POOL

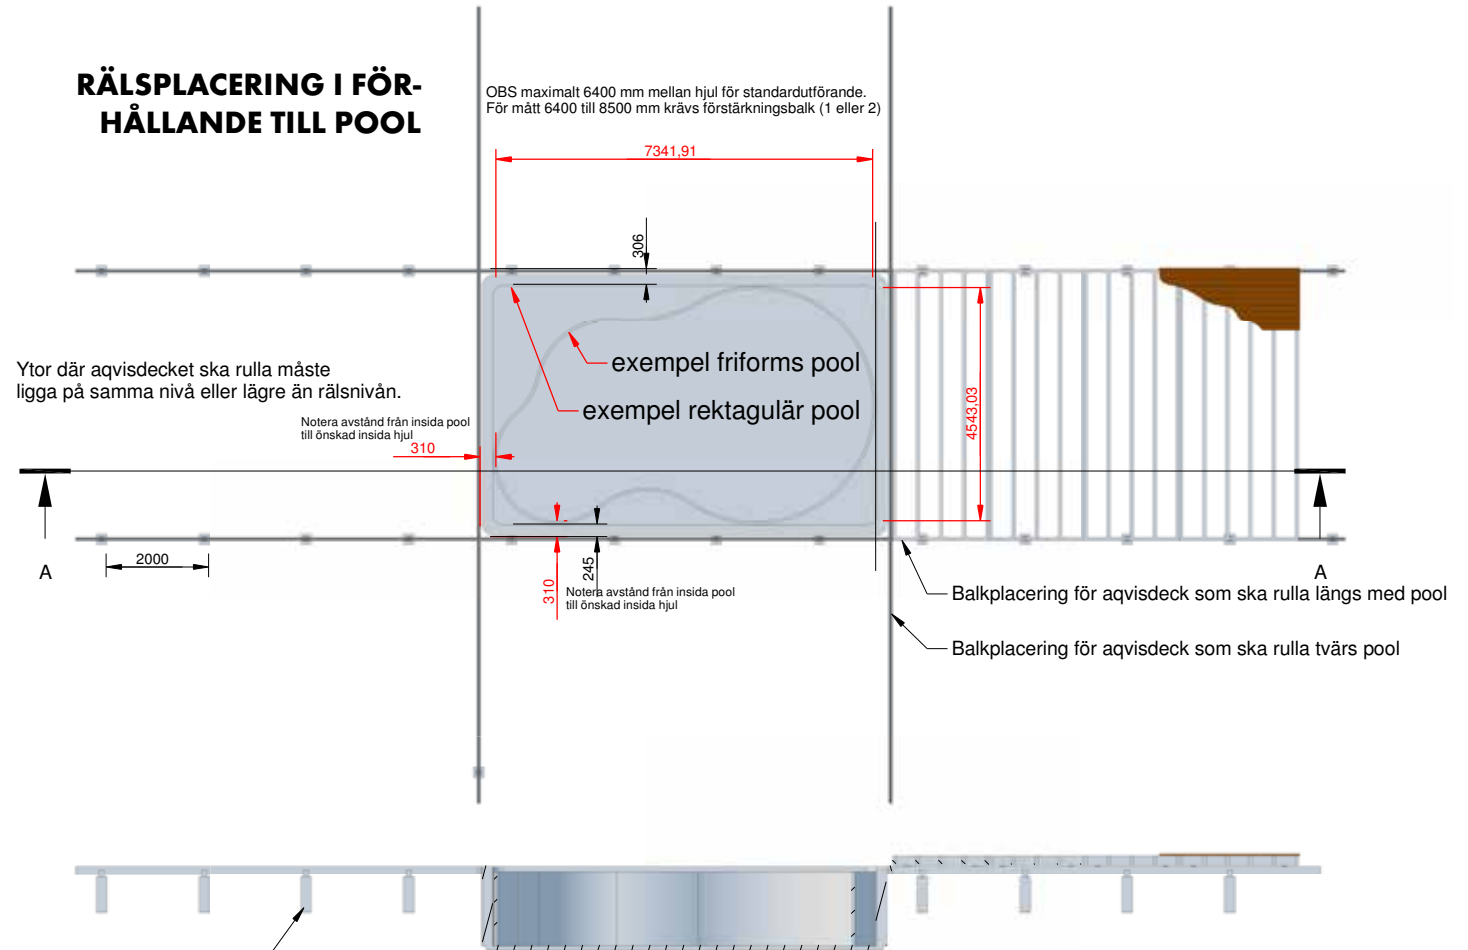

Ytor där aqvisdecket ska rulla måste ligga på samma nivå eller lägre än rälsnivån.

Notera avstånd från insida pool till önskad insida hjul

310

Notera avstånd från insida pool till önskad insida hjul

310

245

306

7341.91

4543.03

2000

A

A

Balkplacering för aqvisdeck som ska rulla längs med pool

Balkplacering för aqvisdeck som ska rulla tvärs pool

Section A-A

Plintar grundläggs på stabil grund (ej tjälskjutande)

Det ska vara samma nivå på poolsarg som på underlaget för hjulen. Vid stabil / bärande poolvägg kan hjulen rulla på sargen.

